



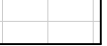
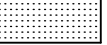

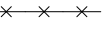



ŘEŠENÝ OBJEKT
REKREAČNÍ CHALUPA
STAVBA PRO INDIVIDUÁLNÍ RODINNOU REKREACI
Bojanovice - Seněšice č.ev. 34 (okr. Praha - západ)

ZASTAVĚNÁ PLOCHA: 135,00 m²

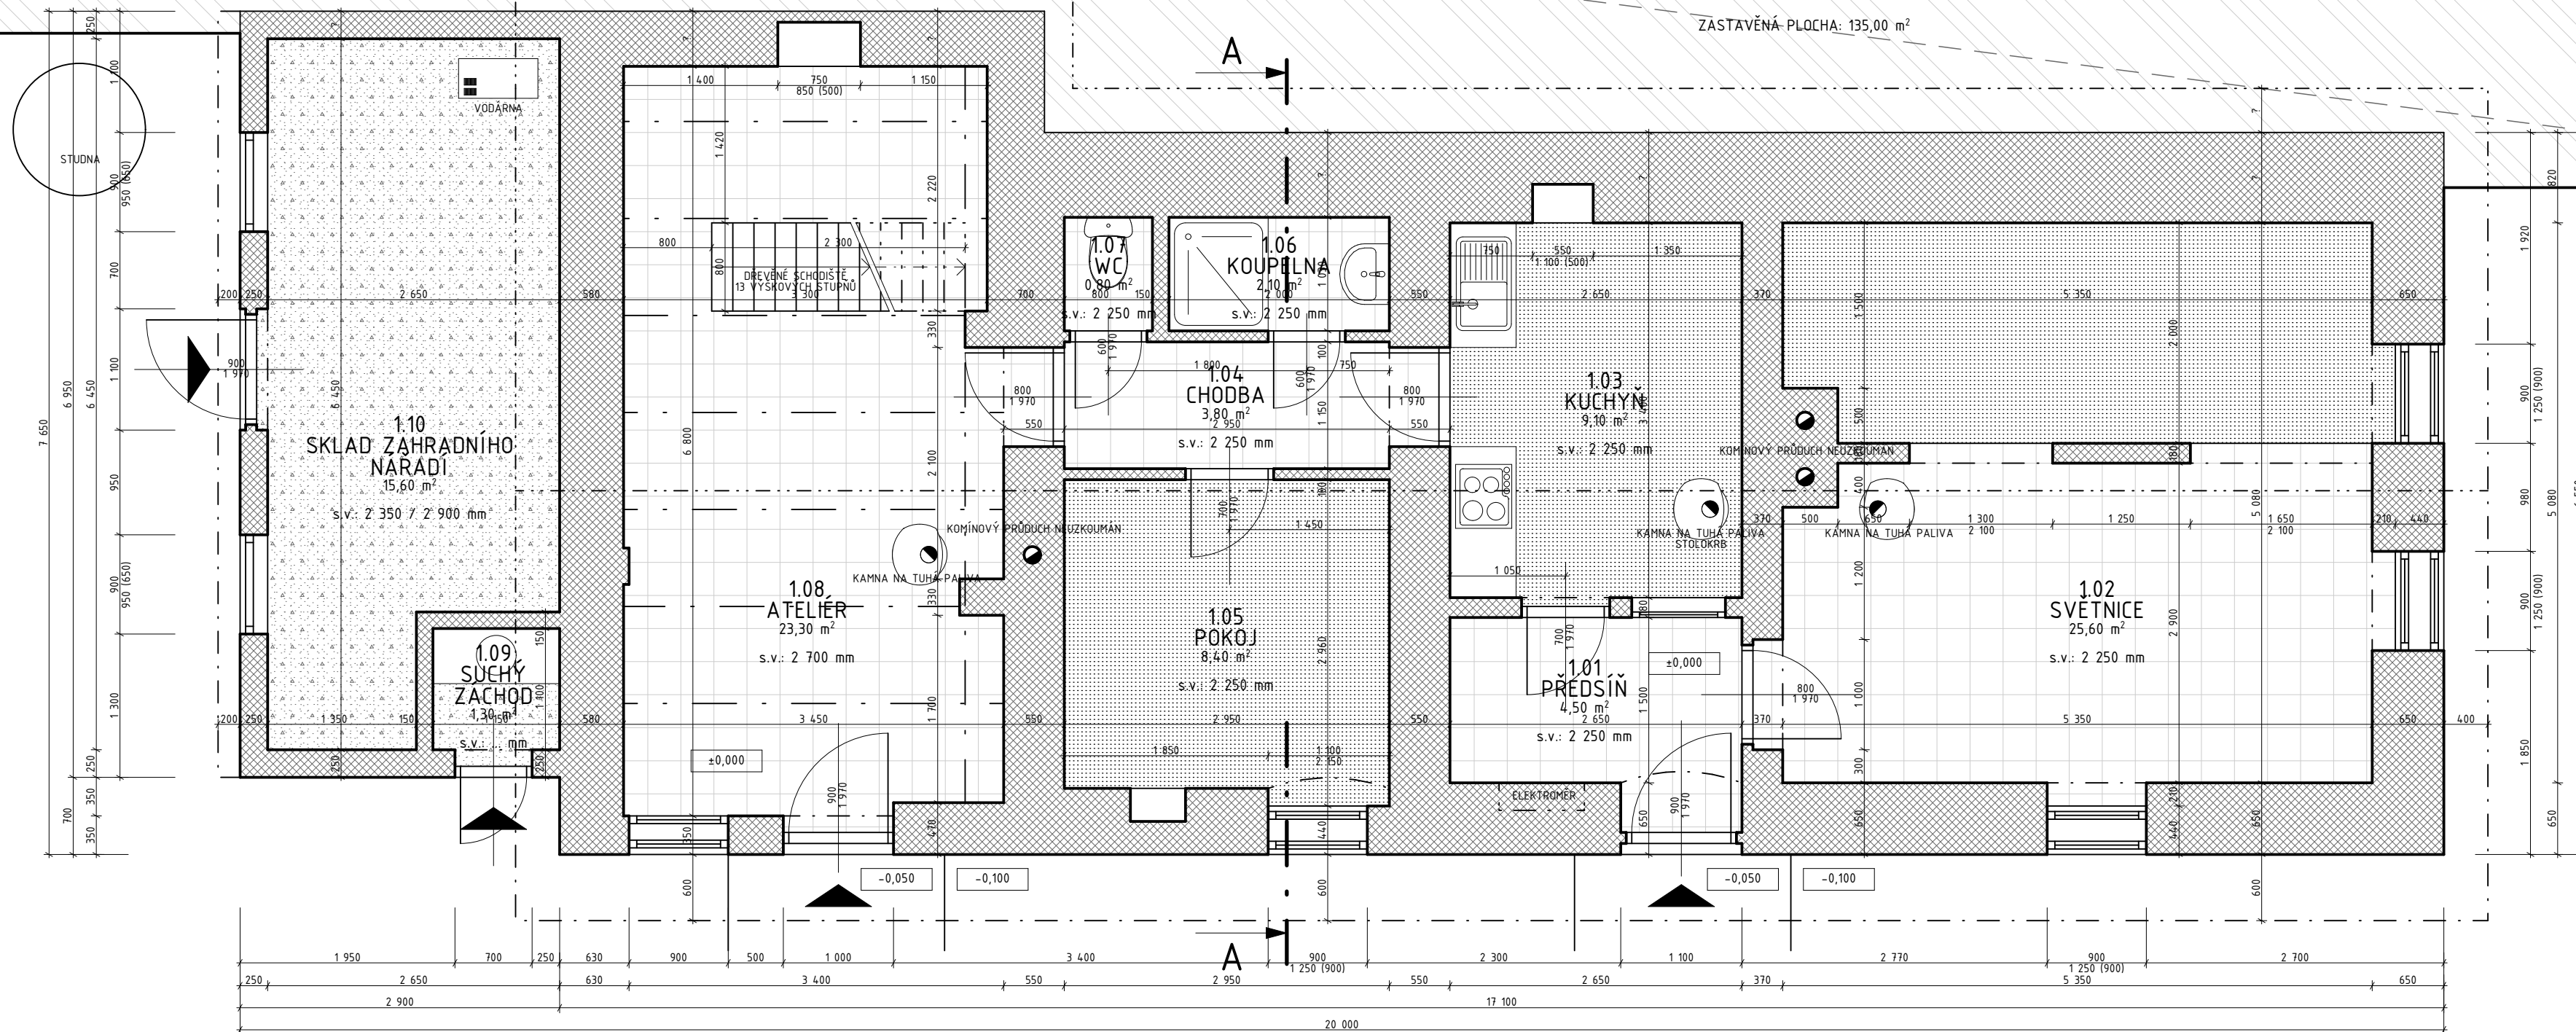


LEGENDA - PŮDORYS

-  ZDIVO - OBECNĚ (CIHLY PLNÉ / PLYNOSILIKÁTOVÉ ZDIVO / KERAMICKÉ BLOKY)
POJIVO NEZJISTĚNO - PEVNOSTNÍ CHARAKTERISTIKY NESTANOVENY
-  DŘEVĚNÉ KONSTRUKCE - OBECNĚ
PEVNOSTNÍ A MATERIÁLOVÉ CHARAKTERISTIKY NESTANOVENY
-  PRKĚNNÉ PODLAHY (DŘEVO / LAMINÁT) - OBECNĚ
-  KERAMICKÁ / KAMENINOVÁ DLAŽBA - OBECNĚ
-  POVLAKOVÉ PODLAHY - OBECNĚ (PVC / TEXTILNÍ)
-  BETON / CEMENTOVÝ POTĚR - OBECNĚ
-  OPLOCENÍ - OBECNĚ
-  PARCELAČNÍ HRANICE


POZNÁMKY

V PŘÍPADĚ PLÁNOVÁNÍ JAKÝCHKOLIV STAVEBNÍCH ÚPRAV NUTNO INFORMACE UVEDENÉ V DOKUMENTACI Ověřit A Následně KOORDINOVAT PRIMO NA MÍSTĚ.

MĚŘÍTKOVÉ ODEČTÁNÍ Z VÝKRESOVÉ DOKUMENTACE JE POUZE ORIENTAČNÍ.

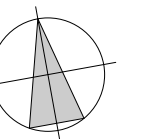

VÝŠKOVÝ SYSTÉM: 0,000 = B.p.v. m.n.m.
SOUŘADNICOVÝ SYSTÉM: S-JTSK

ZPRACOVATEL Bc. LUKÁŠ HOLMAN		 PASPORTIZACE STAVBY ZAPŘÍSLUŽENÍ STAVATELSTVÍ (INGENI) WWW.PASPORTY-ODHADY.CZ LUKÁŠ HOLMAN
STAVEBNÍK / OBJEDNATEL JANA KRÁSOVÁ		
AKCE PASPORT STAVBY ZAKRESLENÍ STÁVAJÍCÍHO STAVU OBJEKTU STAVBA PRO RODINNOU REKREACI		
MÍSTO k.ú. Seněšice [747424], st. 48, Bojanovice-Seněšice ev.č. 34	DATUM 03/2022	POŘ. ČÍSLO 138-02_22
VÝKRES PŮDORYS 1.NP	ČÍSLO VÝKRESU 05	MĚŘÍTKO 1:50