



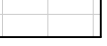
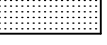
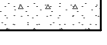
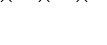



ŘEŠENÝ OBJEKT
REKREAČNÍ CHALUPA
STAVBA PRO INDIVIDUÁLNÍ RODINNOU REKREACI
Bojanovice - Seněšice č.ev. 34 (okr. Praha - západ)

ZASTAVĚNÁ PLOCHA: 135,00 m²

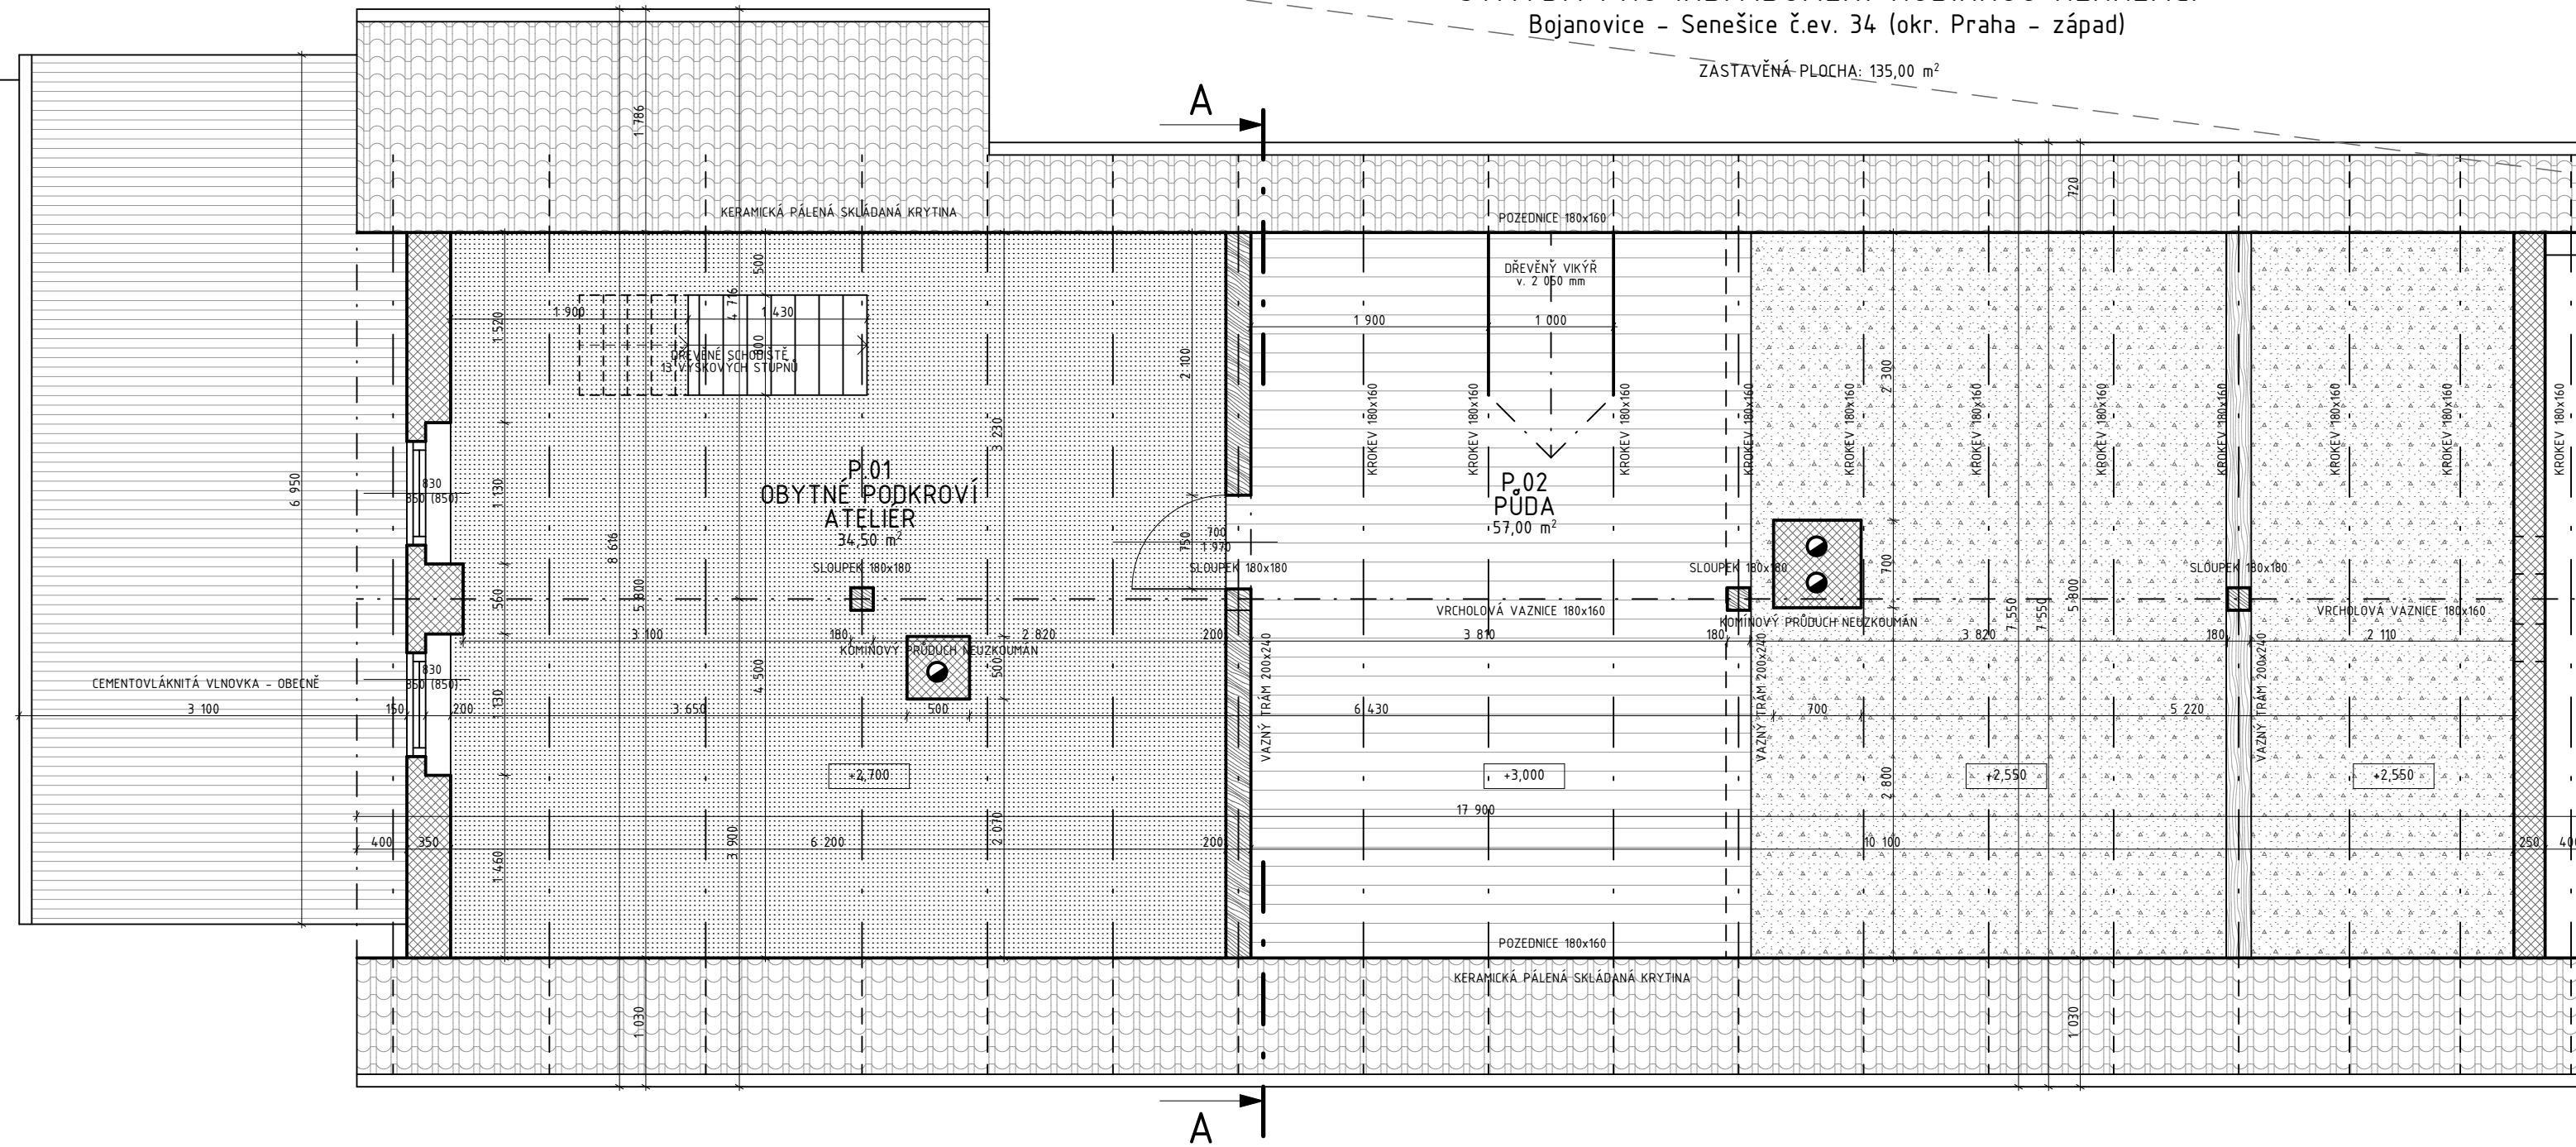


LEGENDA - PŮDORYS

-  ZDIVO - OBEČNĚ (CIHLY PLNÉ / PLYNOSILIKÁTOVÉ ZDIVO / KERAMICKÉ BLOKY)
POJIVO NEZJISTĚNO - PEVNOSTNÍ CHARAKTERISTIKY NESTANOVĚNY
-  DŘEVĚNÉ KONSTRUKCE - OBEČNĚ
PEVNOSTNÍ A MATERIÁLOVÉ CHARAKTERISTIKY NESTANOVĚNY
-  PRKENNÉ PODLAHY (DŘEVO / LAMINÁT) - OBEČNĚ
-  KERAMICKÁ / KAMENINOVÁ DLAŽBA - OBEČNĚ
-  POVLAKOVÉ PODLAHY - OBEČNĚ (PVC / TEXTILNÍ)
-  BETON / CEMENTOVÝ POTĚR - OBEČNĚ
-  OPLOČENÍ - OBEČNĚ
-  PARCELAČNÍ HRANICE

POZNÁMKY

V PŘÍPADĚ PLÁNOVÁNÍ JAKÝCHKOLIV STAVEBNÍCH ÚPRAV NUTNO INFORMACE UVEDENÉ V DOKUMENTACI OVRIT A NASLEDNĚ KOORDINOVAT PRIMO NA MÍSTĚ.
MĚŘÍTKOVÉ ODEČÍTÁNÍ Z VÝKRESOVÉ DOKUMENTACE JE POUZE ORIENTAČNÍ.

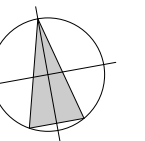

VÝŠKOVÝ SYSTÉM: 0,000 = B.p.v. m.n.m.
SOUŘADNICOVÝ SYSTÉM: S-JTSK

ZPRACOVATEL Bc. LUKÁŠ HOLMAN		 PASPORTIZACE STAVBY ZAPŘESLOVENÍ STAVBY (ČESTNĚ)	
STAVEBNÍK / OBJEDNATEL JANA KRÁSOVÁ			
PASPORT STAVBY ZAKRESLENÍ STÁVAJÍCÍHO STAVU OBJEKTU STAVBA PRO RODINNOU REKREACI			
MÍSTO k.ú. Seněšnice [747424], st. 48, Bojanovice-Seněšice ev.č. 34	DATUM 03/2022	POŘ. ČÍSLO 138-02_22	
VÝKRES PŮDORYS PŮDA	ČÍSLO VÝKRESU 06	MĚŘÍTKO 1:50	