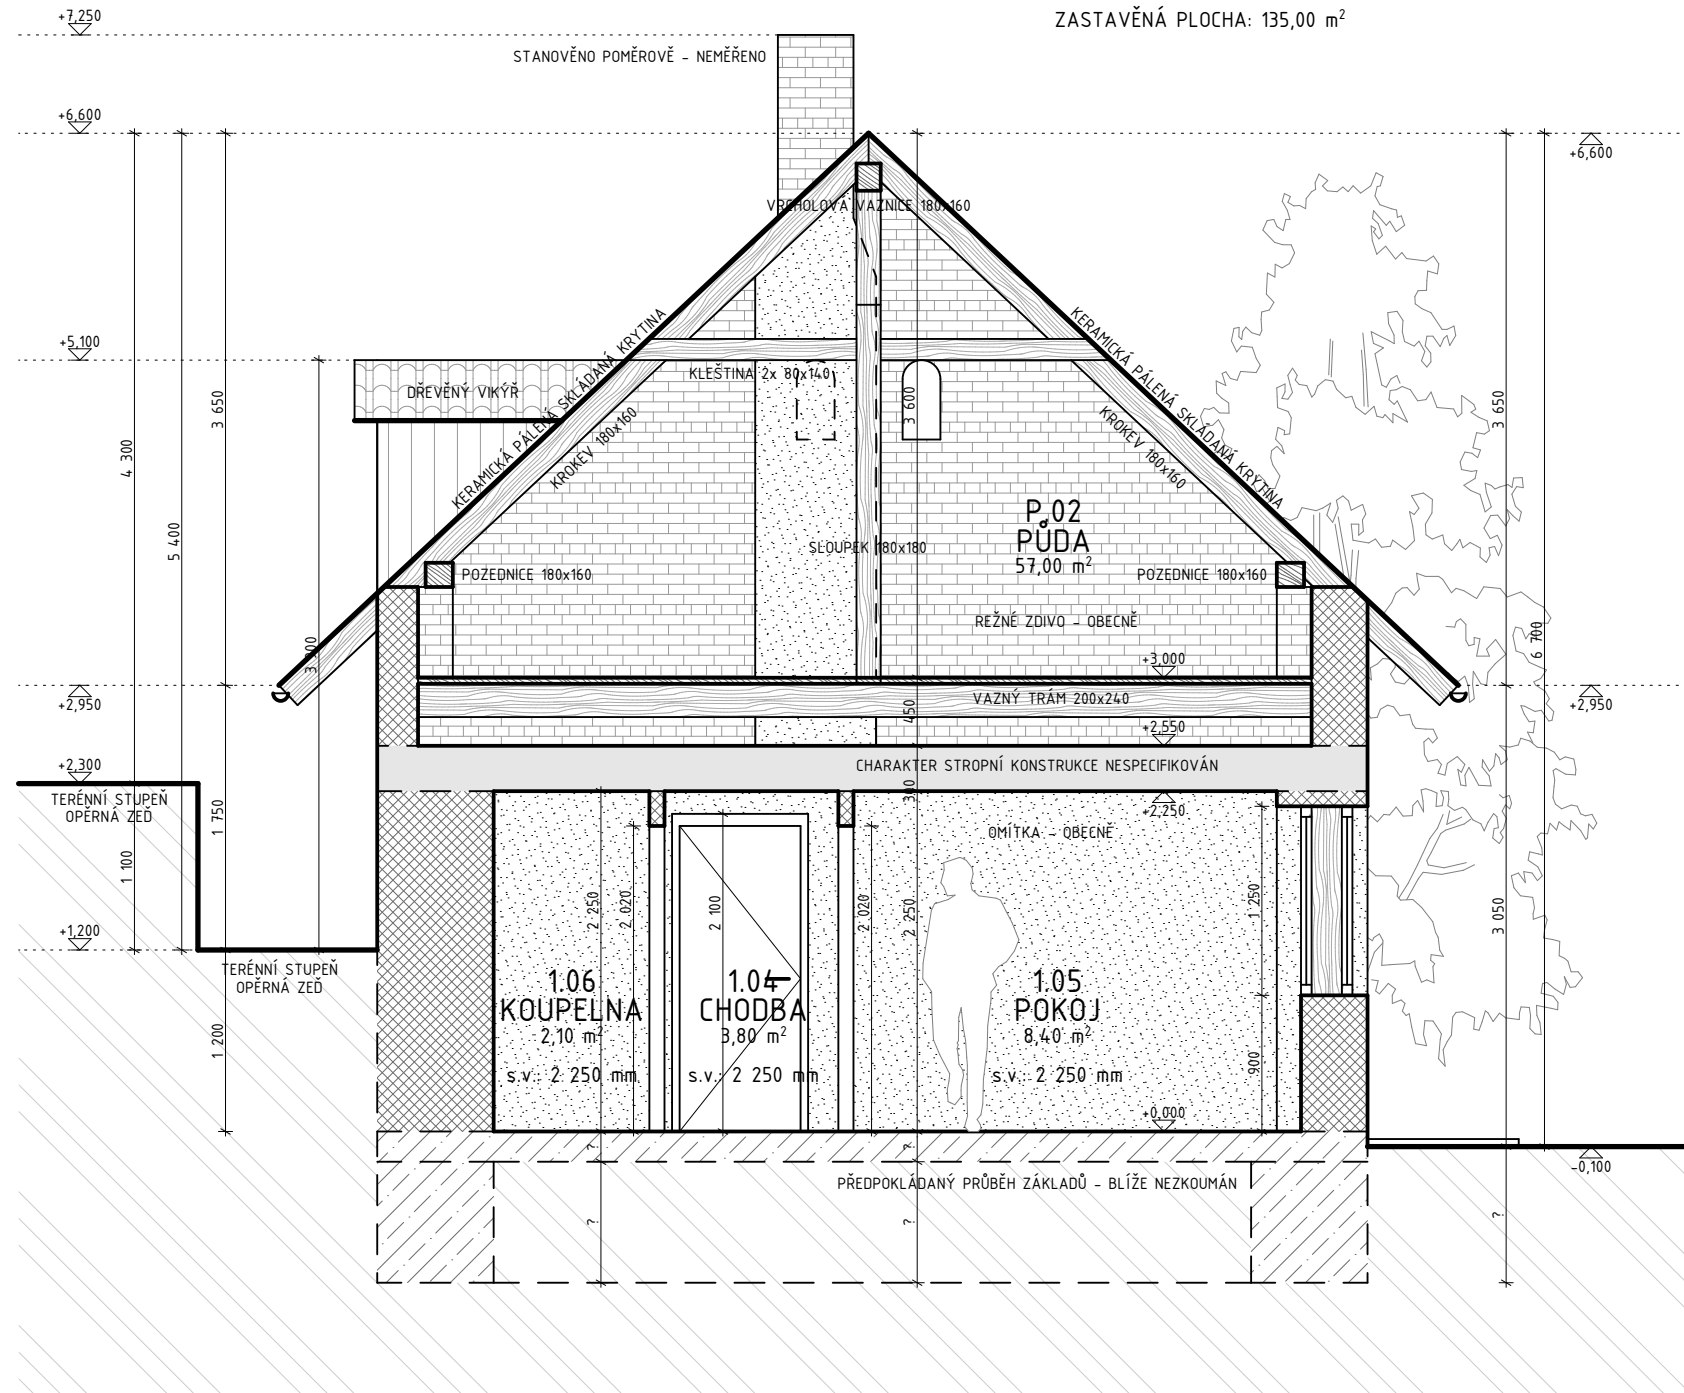


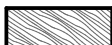

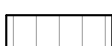
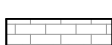
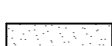


ŘEŠENÝ OBJEKT
REKREAČNÍ CHALUPA
STAVBA PRO INDIVIDUÁLNÍ RODINNOU REKREACI
Bojanovice - Senešice č.ev. 34 (okr. Praha - západ)

ZASTAVĚNÁ PLOCHA: 135,00 m²



LEGENDA - ŘEZ

-  ROSTLÁ ZEMINA - TERÉN
-  ZDIVO - OBEČNĚ (CIHLY PLNÉ / PLYNOSILIKÁTOVÉ ZDIVO / KERAMICKÉ BLOKY)
POJIVO NEZJIŠTĚNO - PEVNOSTNÍ CHARAKTERISTIKY NESTANOVENY
-  DŘEVĚNÉ KONSTRUKCE - OBEČNĚ
PEVNOSTNÍ A MATERIÁLOVÉ CHARAKTERISTIKY NESTANOVENY
-  NESPECIFIKOVANÉ KONSTRUKCE - OBEČNĚ
SKLADBA / MATERIÁLOVÝ CHARAKTER NEZJIŠTĚN
-  DŘEVĚNÉ POKRYTÍ - OBEČNĚ
-  REŽNÉ / POHLEDNOVÉ CIHELNÉ ZDIVO - OBEČNĚ
-  OMÍTKA - OBEČNĚ

POZNÁMKY

V PŘÍPADĚ PLÁNOVÁNÍ JAKÝCHKOLIV STAVEBNÍCH ÚPRAV NUTNO INFORMACE UVEDENÉ V DOKUMENTACI OVERTIT A NASLEDNĚ KOORDINOVAT PRÍMO NA MÍSTĚ.
MĚŘÍTKOVÉ ODEČÍTÁNÍ Z VÝKRESOVÉ DOKUMENTACE JE POUZE ORIENTAČNÍ.



VÝŠKOVÝ SYSTÉM: 0,000 = B.p.v. m.n.m.
SOUŘADNICOVÝ SYSTÉM: S-JTSK

ZPRACOVATEL Bc. LUKÁŠ HOLMAN		PASPORT STAVBY ZAKRESLENÍ STÁVAJÍCÍHO STAVU OBJEKTU STAVBA PRO RODINNOU REKREACI		 WWW.PASPORTY-ODHADY.CZ LUKÁŠ HOLMAN
STAVEBNÍK / OBJEDNATEL JANA KRÁSOVÁ				
AKCE		MÍSTO k.ú. Senešnice [747424], st. 48, Bojanovice-Senešice ev.č. 34	DATUM 03/2022	POŘ. ČÍSLO 138-02_22
VÝKRES ŘEZ PŘÍČNÝ A-A		ČÍSLO VÝKRESU 07	MĚŘÍTKO 1:50	