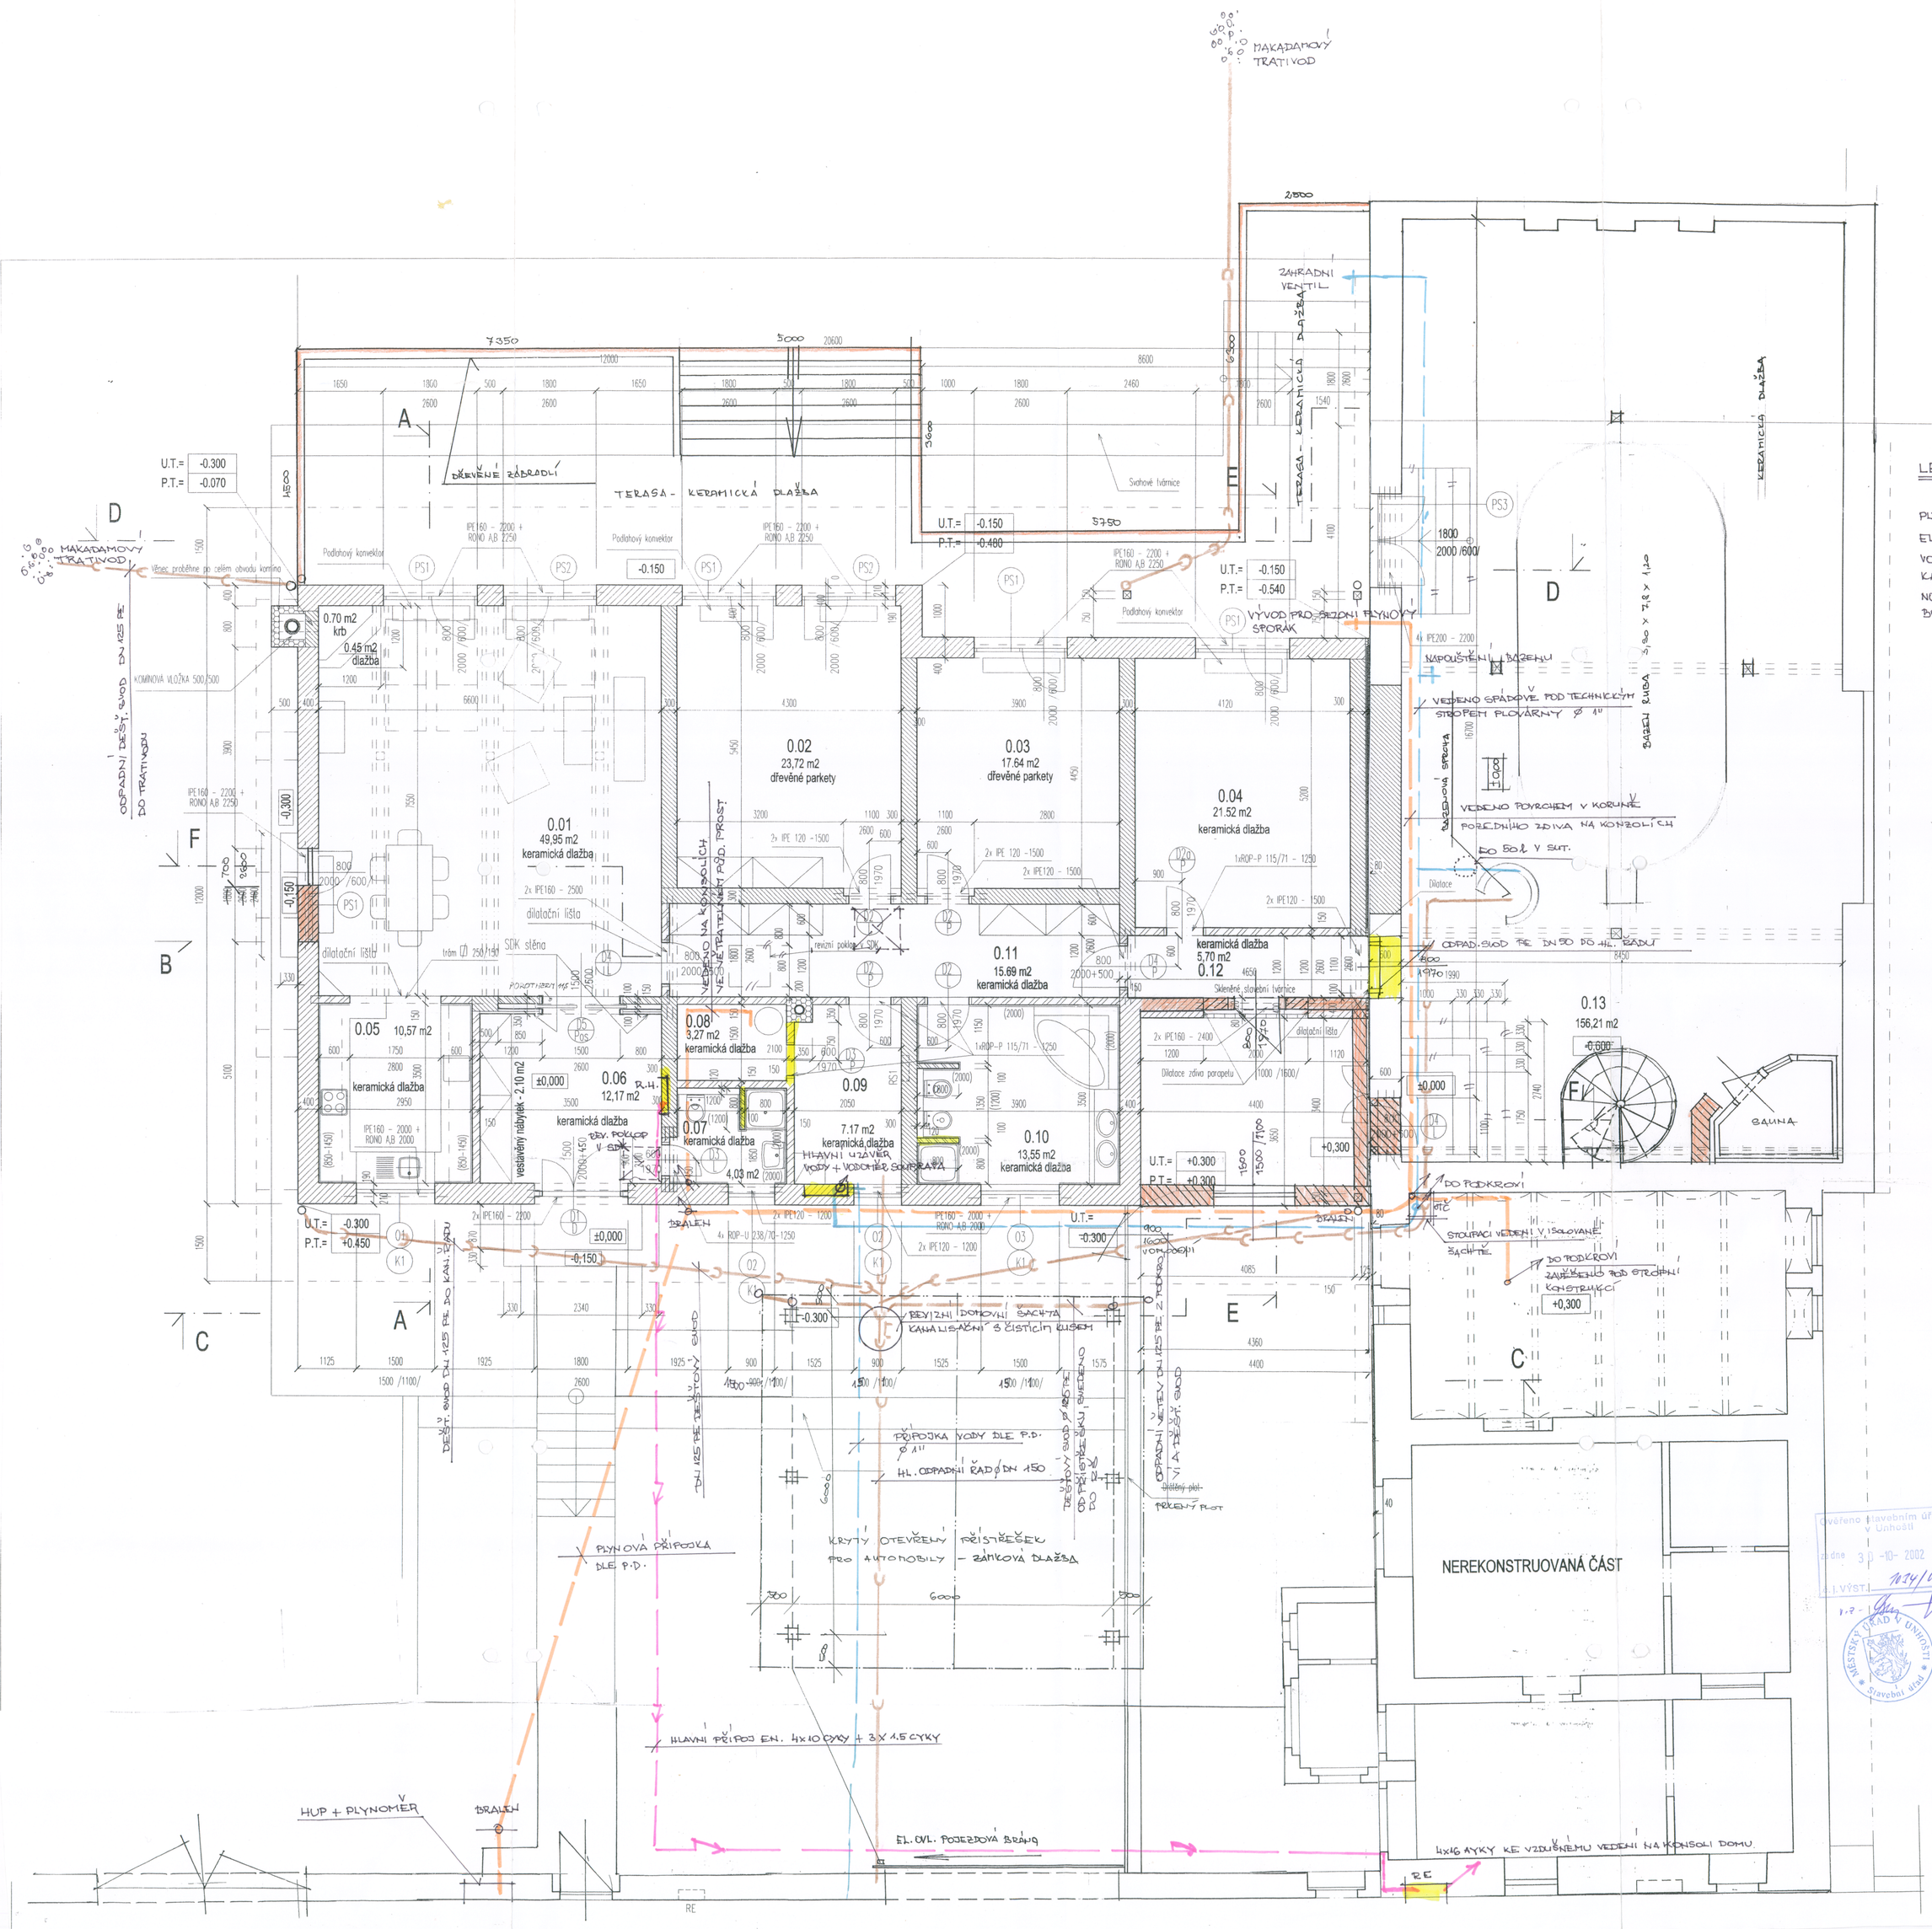

LEGENDA:

- PLYNOVÝ ROZVOD
- EL. PŘÍPOJ
- VODOVODNÍ ROZVOD
- KANALISAČNÍ ROZVOD
- NOVÉ ZDIVO
- BOURANÉ ZDIVO

RODINNÝ DŮM

Ing. KARLA KOPPA

INVESTOR:	Ing. KAREL KOPP
GENERÁLNÍ PROJEKTANT:	asa ARCHITEKTI, Donátova 2, Praha 5, 150 00, tel./fax: 0042-02-5151 2081, asa.architekti@iol.iznet.cz
ARCHITEKTONICKO STAVEBNÍ:	Ing. V. ŠEKYRA, Ing. Ž. ČERVENÝ
ZODPOVĚDNÝ PROJEKTANT	Ing. J. ŠKOPEK

LEGENDA MÍSTNOSTÍ

Č.M.	MÍSTNOST	SKLADBA PODLAHY	PLOCHA
0.01	OBÝVACÍ POKOJ	1a	50,0 m2
0.02	POKOJ	1b	23,7 m2
0.03	POKOJ	1b	17,6 m2
0.04	POKOJ	1a	21,5 m2
0.05	KUCHYNĚ	1a	10,6 m2
0.06	ZÁDVEŘÍ	1a	12,2 m2
0.07	WC + SPRCHA	1a	4,0 m2
0.08	KOTELNA	1a	3,3 m2
0.09	ŽEHLENÍ, SUŠENÍ	1a	7,2 m2
0.10	KOUPELNA	1a	13,6 m2
0.11	CHODBA	1a	15,7 m2
0.12	CHODBA	1a	5,7 m2
0.13	STODOLA	1c	156,2 m2

LEGENDA MATERIÁLŮ:

- KONSTRUKCE STÁVAJÍCÍ
- KONSTRUKCE NOSNÉ Z POROTHERM 40 P+D
- KONSTRUKCE NOSNÉ Z POROTHERM 30 P+D - P10
- KONSTRUKCE PŘÍČEK Z POROTHERM 11,5 P+D - P10
- KONSTRUKCE PŘÍČEK Z POROTHERM 6,5 P+D - P10
- KONSTRUKCE NOSNÉ Z PLNÝCH PÁLENÝCH CIHEL
- TEPELNĚ IZOLAČNÍ MATERIÁL

Poznámky:

PROSTUPY PRO TECHNOLOGII NEJSOU KRESLENY

VEŠKERÁ PROVEDENÍ PŘEKLADŮ BUDOU PROVEDENA NA PODEZDÍVKU Z PLNÝCH CIHEL

PRŮMĚR PRŮDUCHU KOMÍNOVÉHO TĚLESA KRBU BUDE UPŘESNĚN BĚHEM VÝSTAVBY

DILATACE V PODLAZE MÍSTNOSTI Č. 0.01 BUDE UPŘESNĚNA PODLE DLAŽBY V PRŮBĚHU VÝSTAVBY

DILATACE MEZI DOMY - STĚNA STODOLY BUDE SROVNÁNA JÁDROVOU OMÍTKOU, MEZI TUTO A NOVOU STĚNU BUDE VLOŽEN POLYSTYREN TL. 80 MM

Ověřeno stavebním úřadem v Unhošti
dne 30-10-2002
č.j. VÝST. 1124/02 Ro.
Městský úřad v Unhošti – Stavební úřad

STUPEŇ: 4
ČÁST: ARCHITEKTONICKO - STAVEBNÍ
PARÉ:

0 0.5m 1.5m 3.0m 5.0m
VÝŠKOVÝ SYSTÉM MÍSTNÍ

PŮDORYS PŘÍZEMÍ

ZÁKRES SÍTÍ A ZMĚN

MĚŘÍTKO: 1:50
Č. VÝKRESU: 1
DATUM: 04/2001

105_KP | A | 2 | 1